

**Agenzia del Territorio
CATASTO FABBRICATI
Ufficio Provinciale di
Torino**

Dichiarazione protocollo n. _____ del _____
 Planimetria di u.i.u. in Comune di Rivoli
 Vicolo Almese _____ civ. 7


Identificativi Catastali:
 Sezione:
 Foglio: 34
 Particella: 386
 Subalterno: 3

Compilata da:
Neirotti Stefano
 Iscritto all'albo:
 Geometri
 Prov. Torino _____ N. 7275

Scheda n. 1 Scala 1:200


PIANTA PIANO TERRENO

H. 2.65

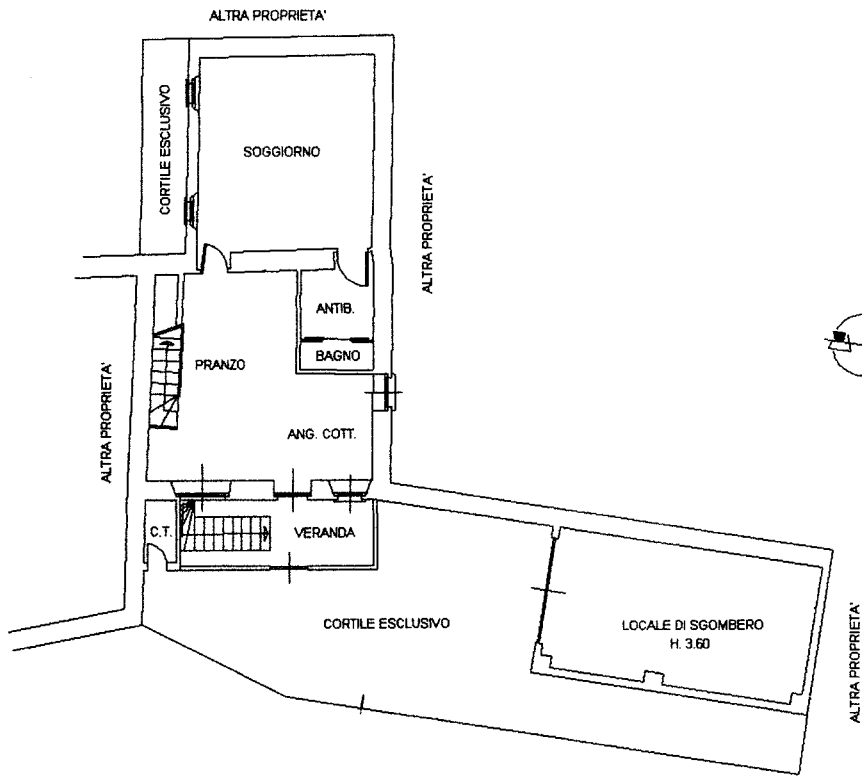

PIANTA PIANO PRIMO

H. 2.60

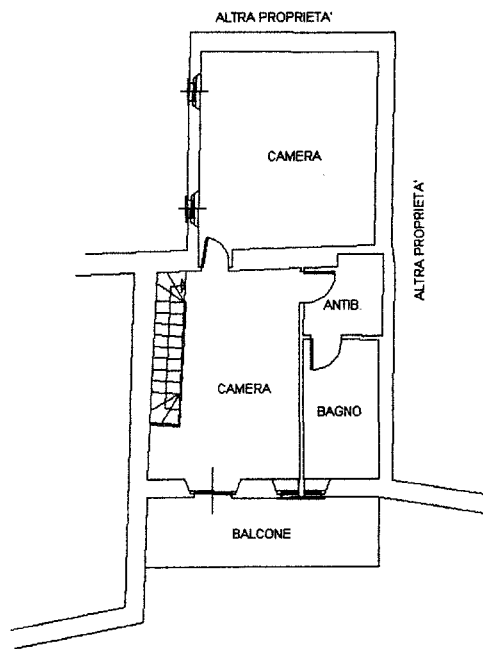

PIANTA PIANO INTERRATO

