






del ivoli civ. 4	Identificativi Catastali: Sezione: Foglio: 32 Particella: 1014 Subalterno: 24	Compilata da: Neirotti Stefano Iscritto all'albo: Geometri Prov. Torino N. 7275
----------------------------	--	--

VIA DANTE

PIANTA PIANO PRIMO
 H. = 2,70 m.

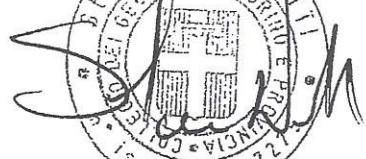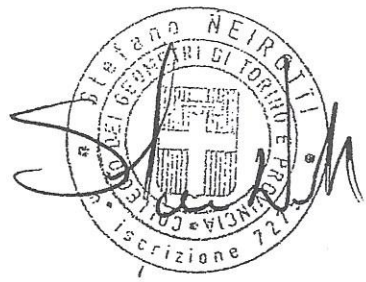

ALLEGATO "C"

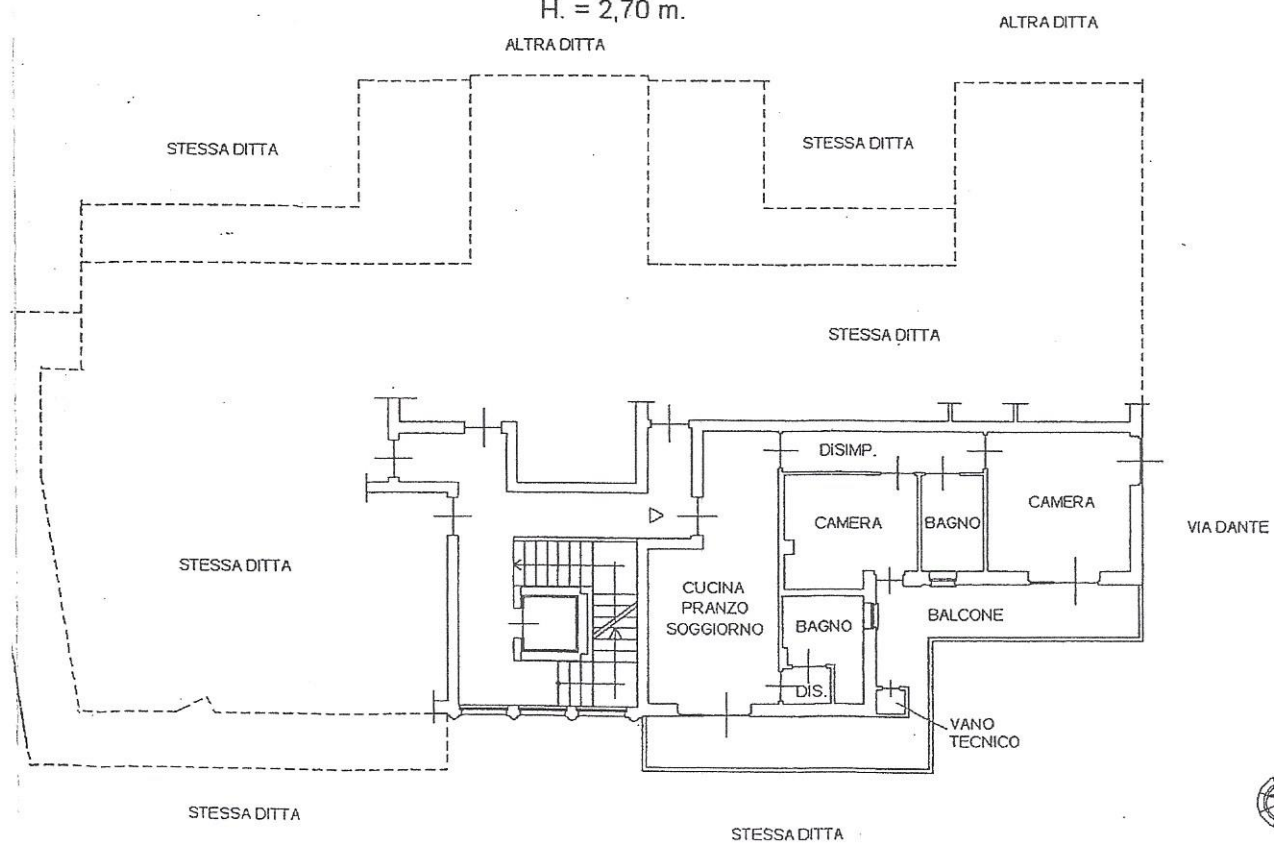
Aut. Prov. Rep. N. 1984/6077

Agenzia del Territorio
CATASTO FABBRICATI
Ufficio Provinciale di
Torino

Dichiarazione protocollo n. del	
Planimetria di u.i.u. in Comune di Rivoli	
Via Dante Alighieri civ. 4	
Identificativi Catastali:	Compilata da:
Sezione:	Neirotti Stefano
Foglio: 32	Iscritto all'albo:
Particella: 1014	Geometri
Subalterno: 15	Prov. Torino N. 7275

1 Scala 1:200

[Handwritten signature]

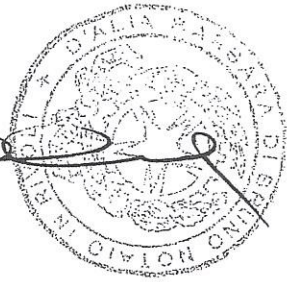

PIANTA PIANO SEMINTERRATO
H = 2.70 mt.

