
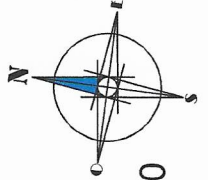


Le quote di progetto saranno suscettibili di eventuali leggere variazioni dettate da esigenze costruttive e di tracciamento. La posizione delle apparecchiature dei servizi e della pilastatura è indicativa.

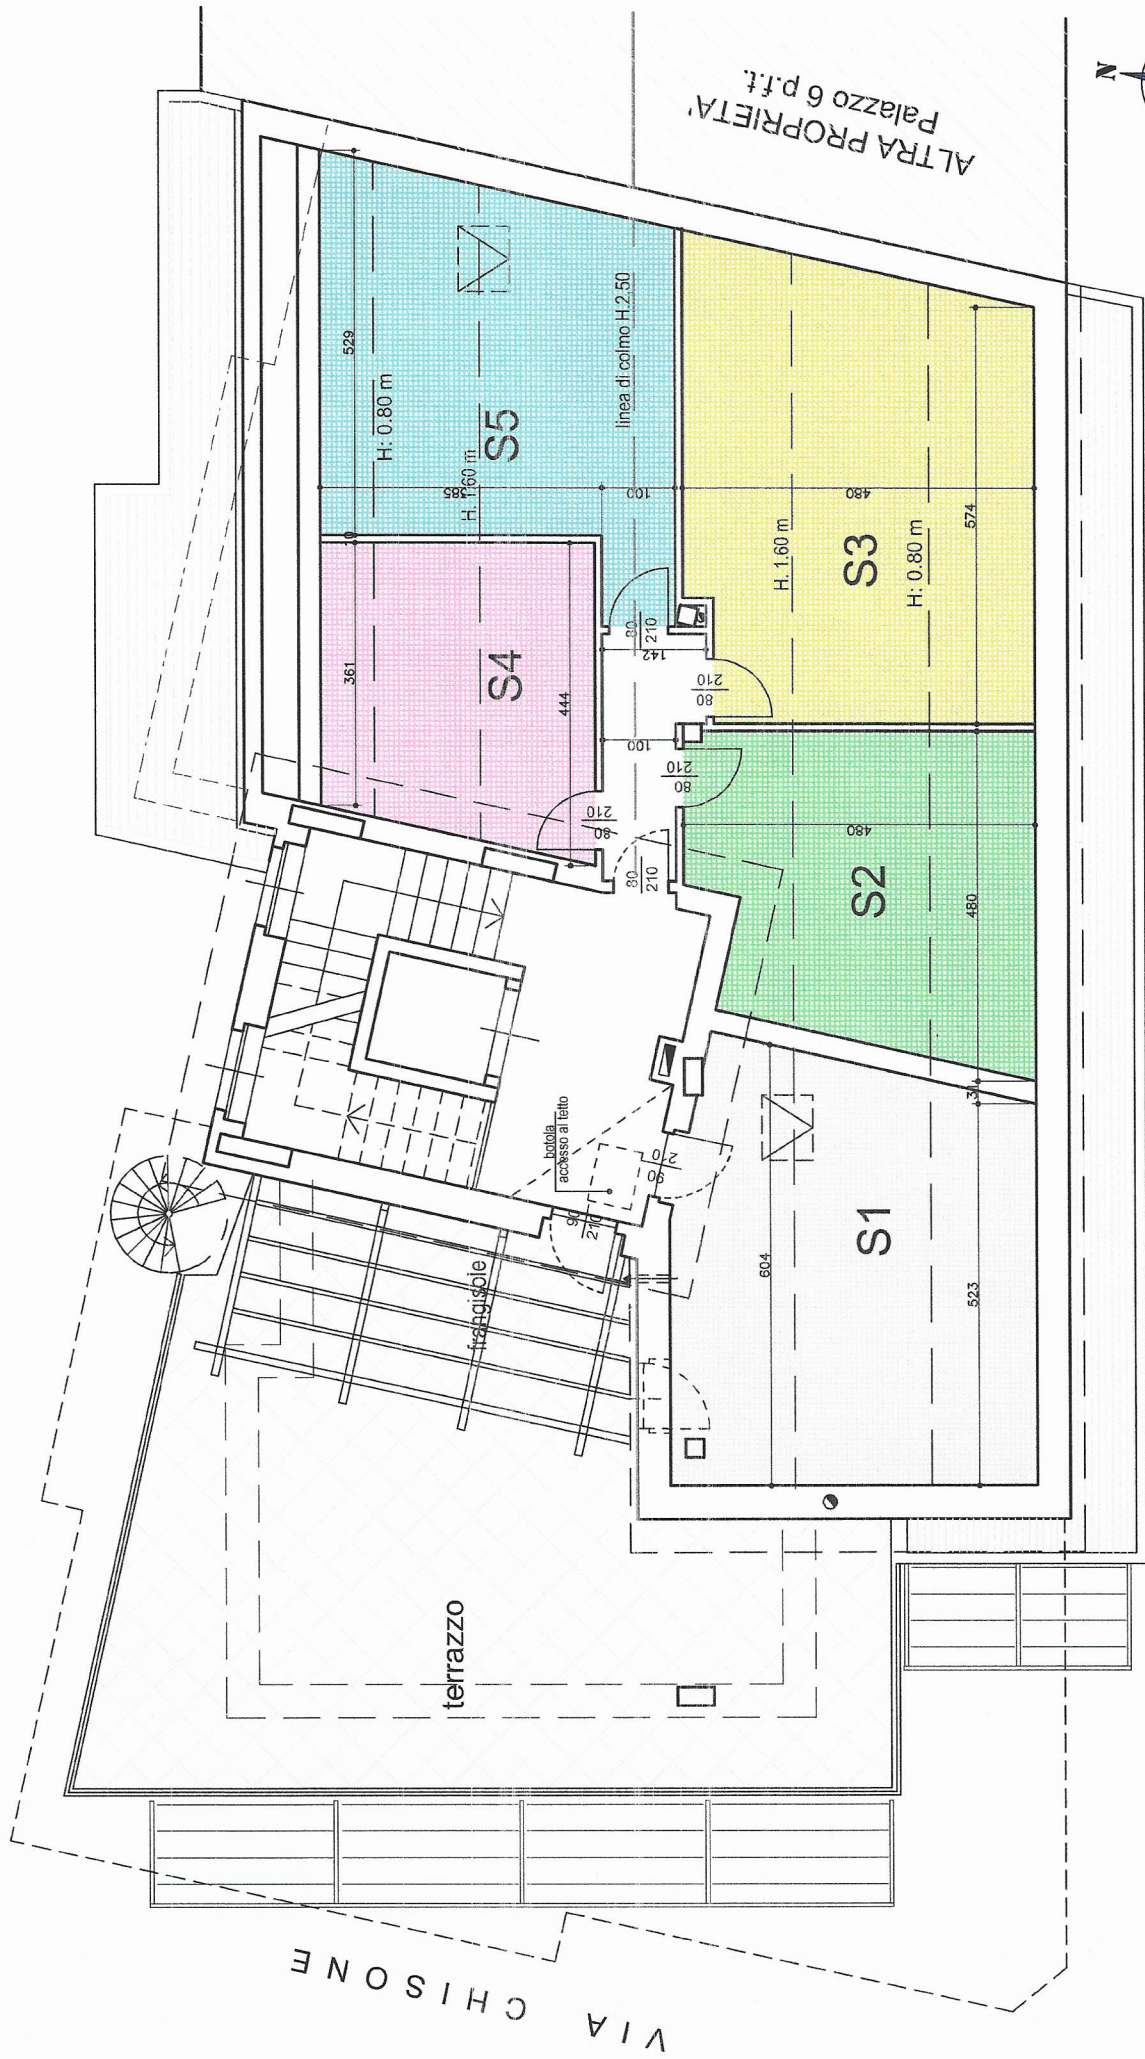

scala 1:100

CORSO FRANCIA

ALTRA PROPRIETA'  
Palazzo 6 p.f.t.

VIA CHISONE