


Agenzia del Territorio  
**CATASTO FABBRICATI**  
Ufficio provinciale di  
Torino


Dichiarazione protocollo n. 001018629 del  
Planimetria di u.i.u. in Comune di Rivoli  
Via Alpignano

Scala 1: 200

PIANO TERRA (PILOTIS) H:3.00 m

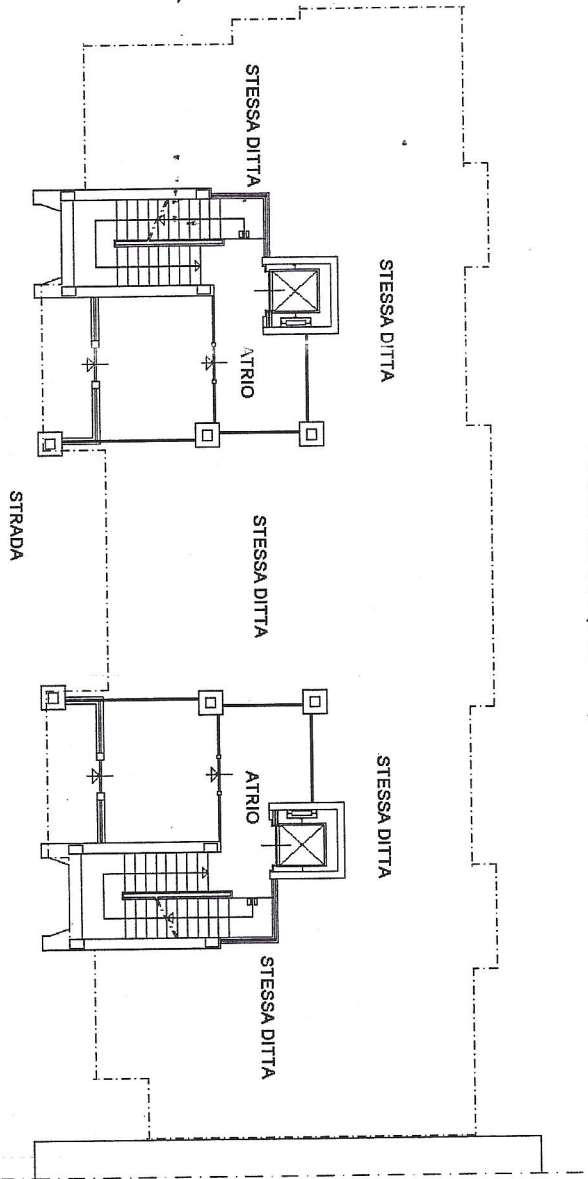

PIANO SECONDO H:2.70 m

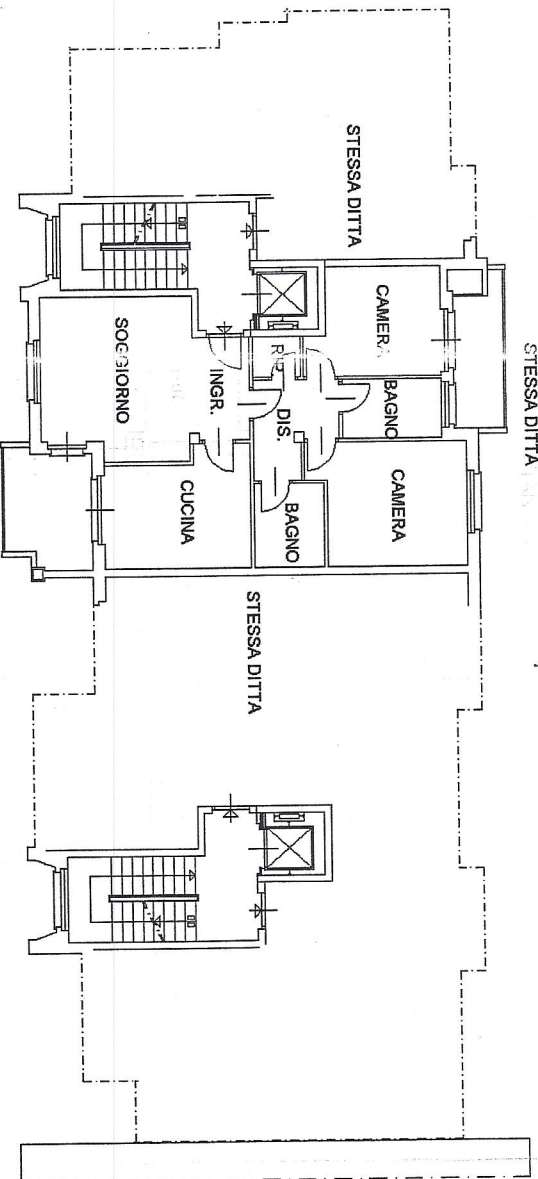

Ultima planimetria in atti

Data: 21/01/2016 n. T334958 - Richiedente: CDRDRN82P08L2198  
Totale schede: 1 Formato di acquisizione: A3(297x420) - Formato stampa richiesto: A4(210x297)  
Scala 1:200

SICOLI Geom. Vincenzo

